

**ELABORATO PLANIMETRICO**

Compilato da:  
Cortese Silvia

Iscritto all'albo:  
Architetti

Prov. Milano

N. 8101

**Agenzia delle Entrate  
CATASTO FABBRICATI  
Ufficio Provinciale di  
Milano**

Comune di Milano

Sezione: Foglio: 202

Particella: 80

Protocollo n.

del


Tipo Mappale n.

del

Dimostrazione grafica dei subalterni

Scala 1 : 200

Elaborato Planimetrico  
PIANO TERRA

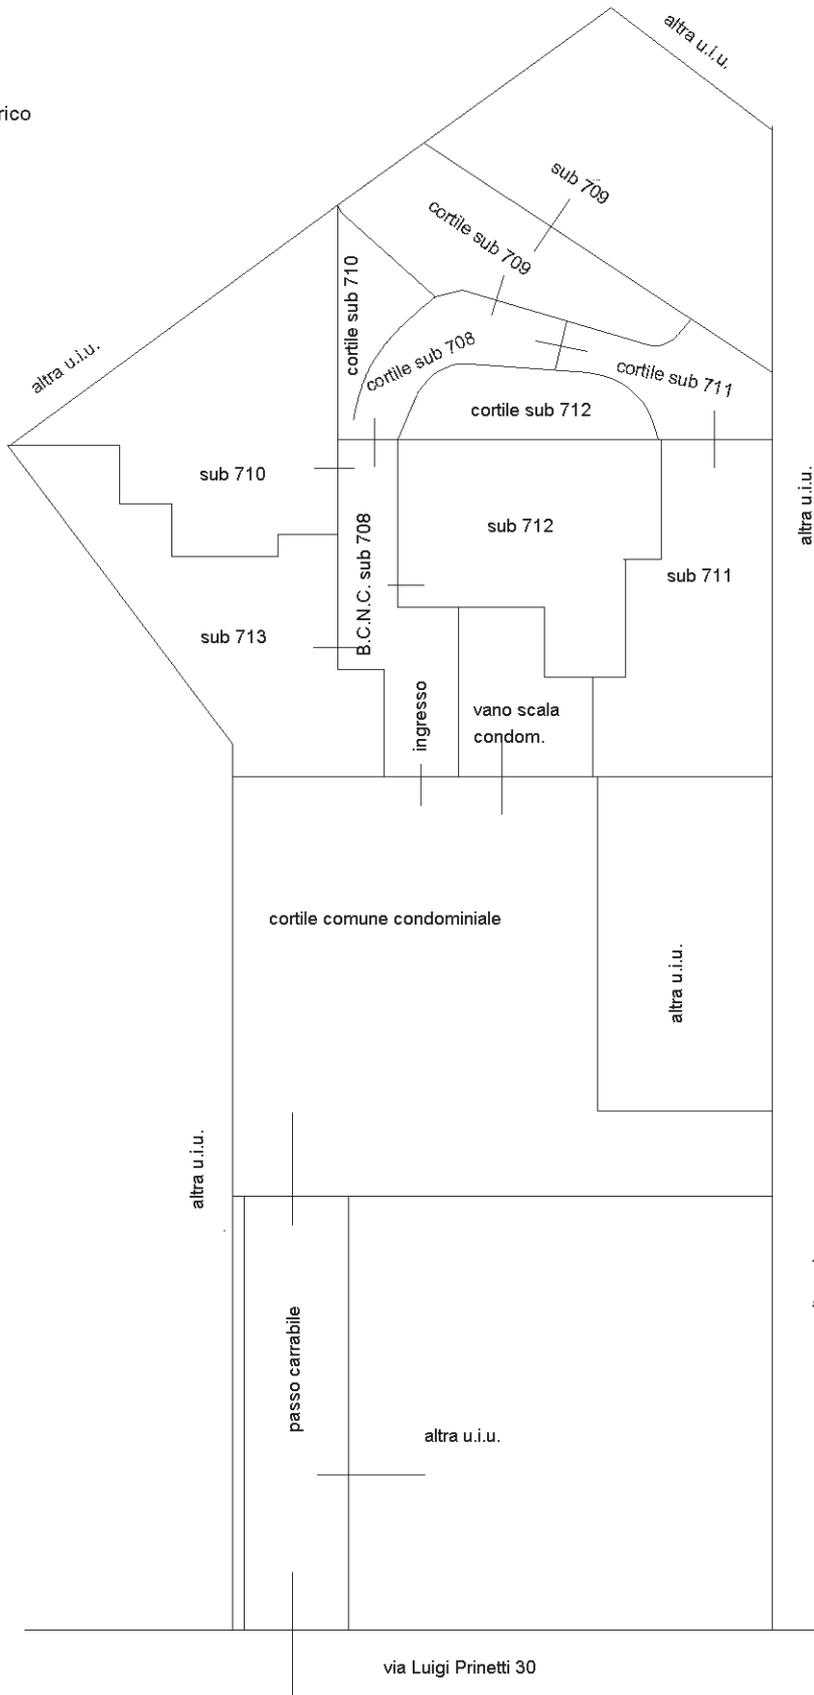

NORD