


PIANO TERRA

Nuove Unità Immobiliari

“Prinetti Gardens”

Mini Loft con giardino privato
ad uso residenziale A3

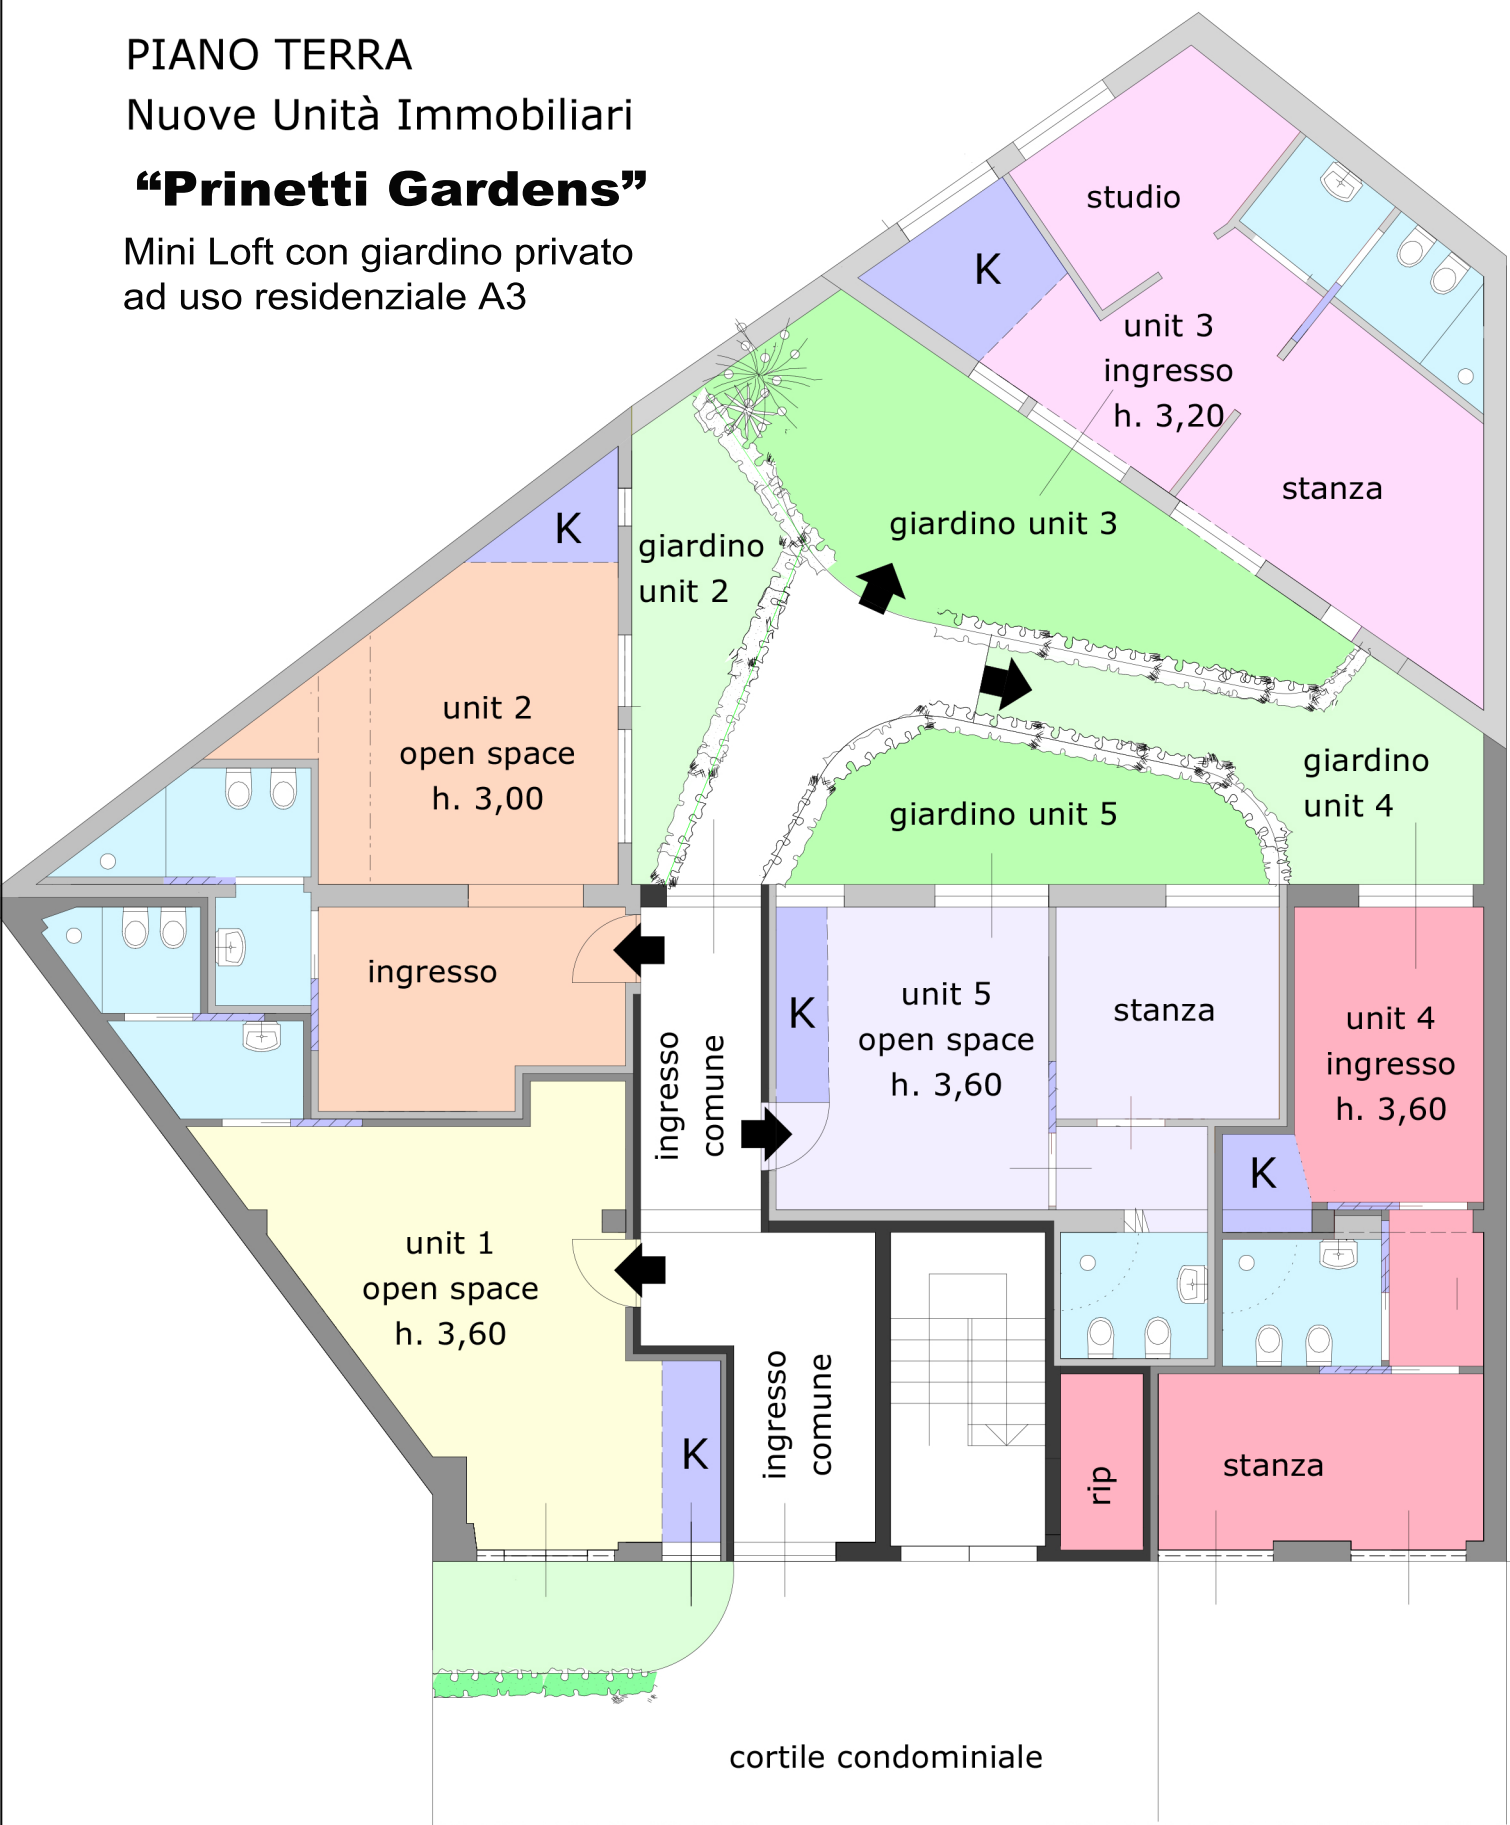

Ingresso da Via Luigi Prinetti 30